


Aufsicht

Legende:

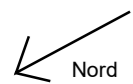

Plan:

Stand: Mai 2023  
Maßstab: 1:200  
Plangröße: A3  
0m 5m 10m

Planverfasser:

Jens Ritter, freischaffender Architekt  
Dipl.-Ing. FH, Dip Arch UK  
Boppstraße 10, 10967 Berlin  
Mobil: 0179 7934317 Mail: ritter@jora-architekt.de


Zeichnungsinhalt:

Aufsicht

Planstand: Entwurfsplanung


Projekt

Haus B

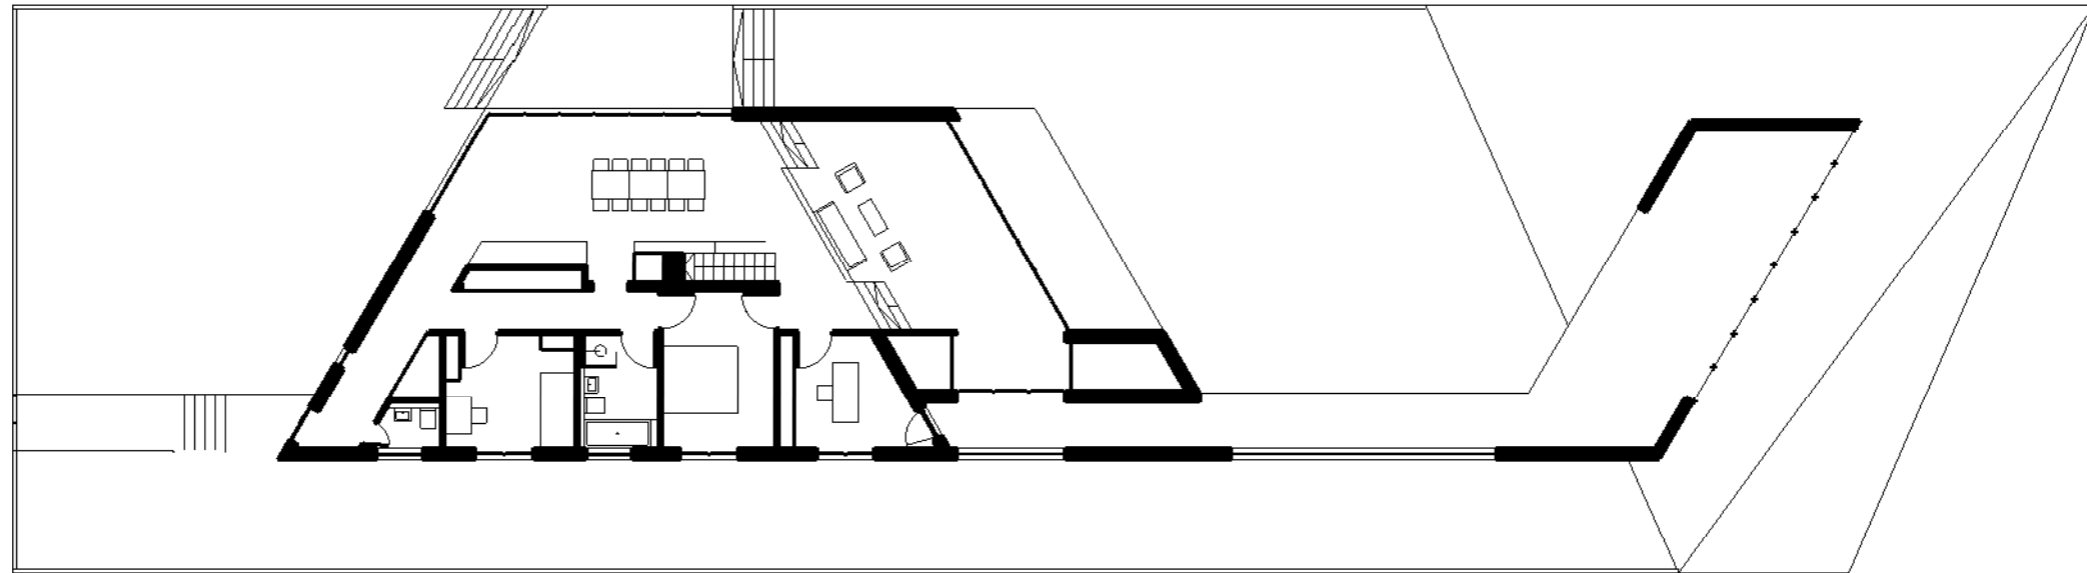

Grundriss Erdgeschoss

Legende:

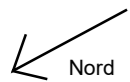

Nord

Plan:

Stand: Mai 2023  
Maßstab: 1:200  
Plangröße: A3  
0m 5m 10m

Planverfasser:

Jens Ritter, freischaffender Architekt  
Dipl.-Ing. FH, Dip Arch UK  
Boppstraße 10, 10967 Berlin  
Mobil: 0179 7934317 Mail: ritter@jora-architekt.de


Zeichnungsinhalt:

Grundriss Erdgeschoss


Planstand: Entwurfsplanung

Projekt


Haus B

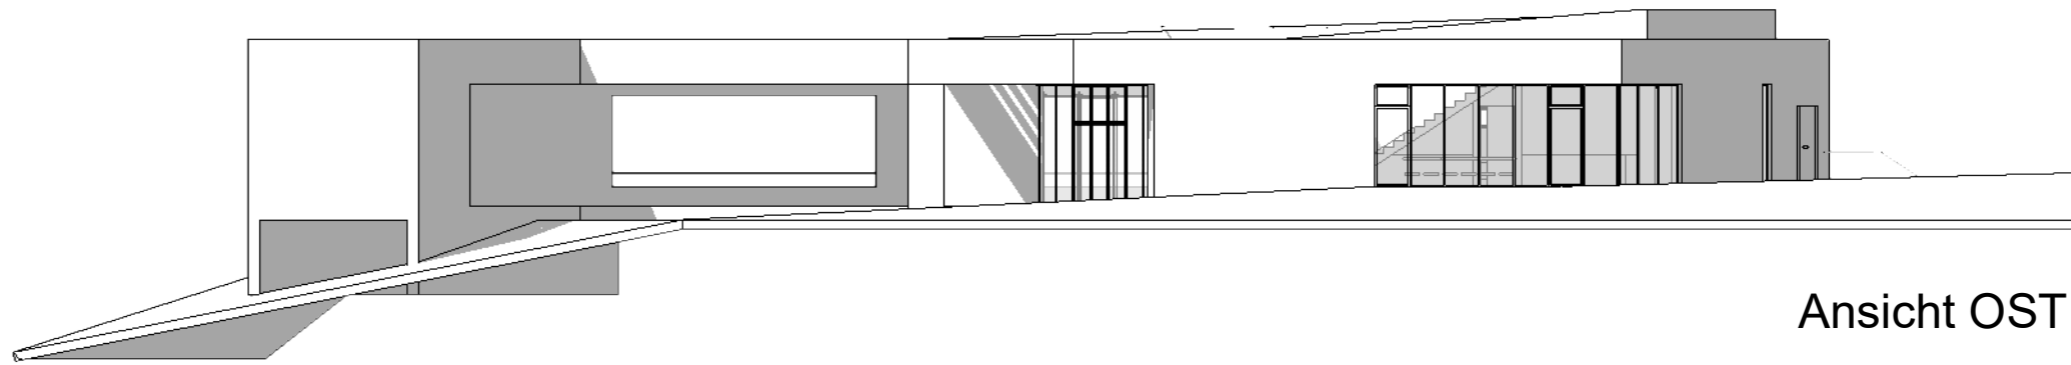

Ansicht OST

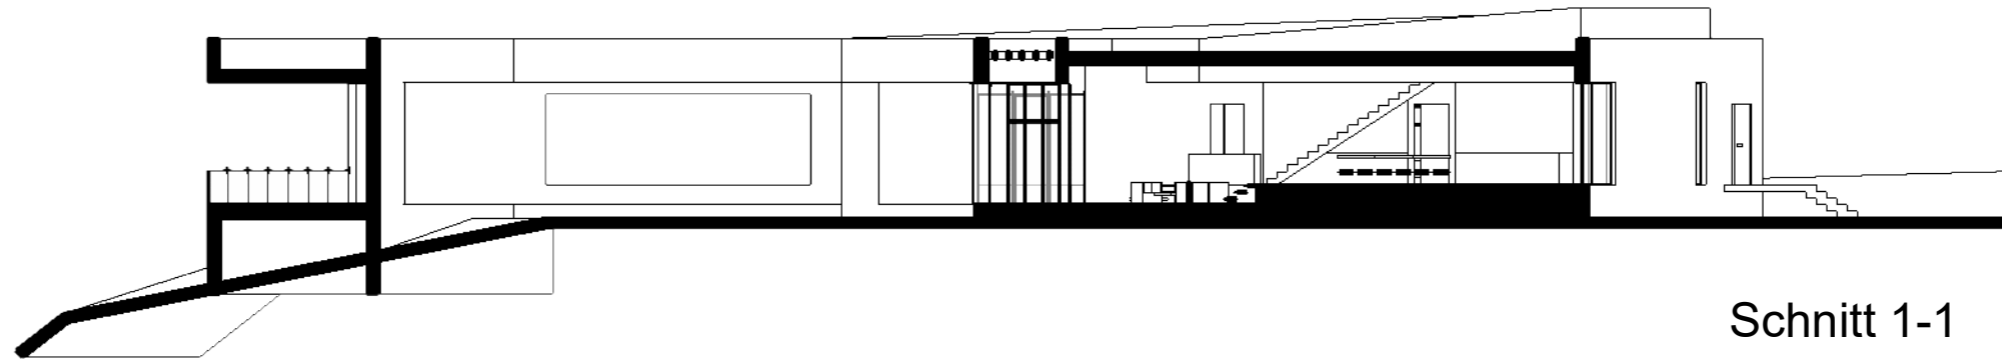

Schnitt 1-1

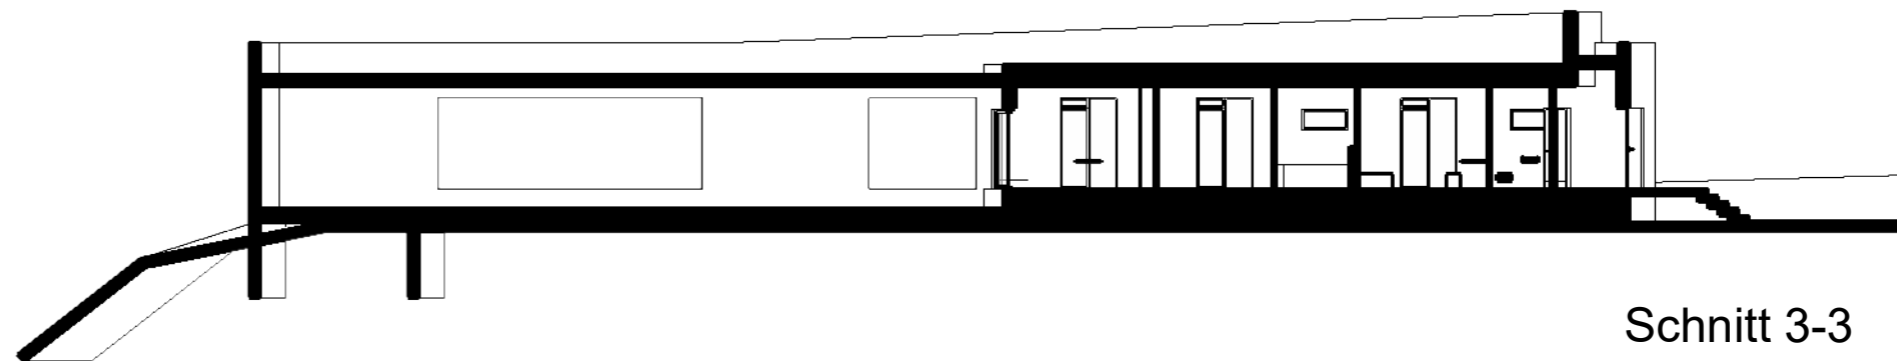

Schnitt 3-3

Legende:

Plan:

Stand: Mai 2023  
 Maßstab: 1:200  
 Plangröße: A3  
 0m 5m 10m

Planverfasser:


Jens Ritter, freischaffender Architekt  
 Dipl.-Ing. FH, Dip Arch UK  
 Boppstraße 10, 10967 Berlin  
 Mobil: 0179 7934317 Mail: ritter@jora-architekt.de

Zeichnungsinhalt:


Ansicht OST  
 Schnitt 1-1, Schnitt 3-3  
 Planstand: Entwurfsplanung

Projekt

Haus B

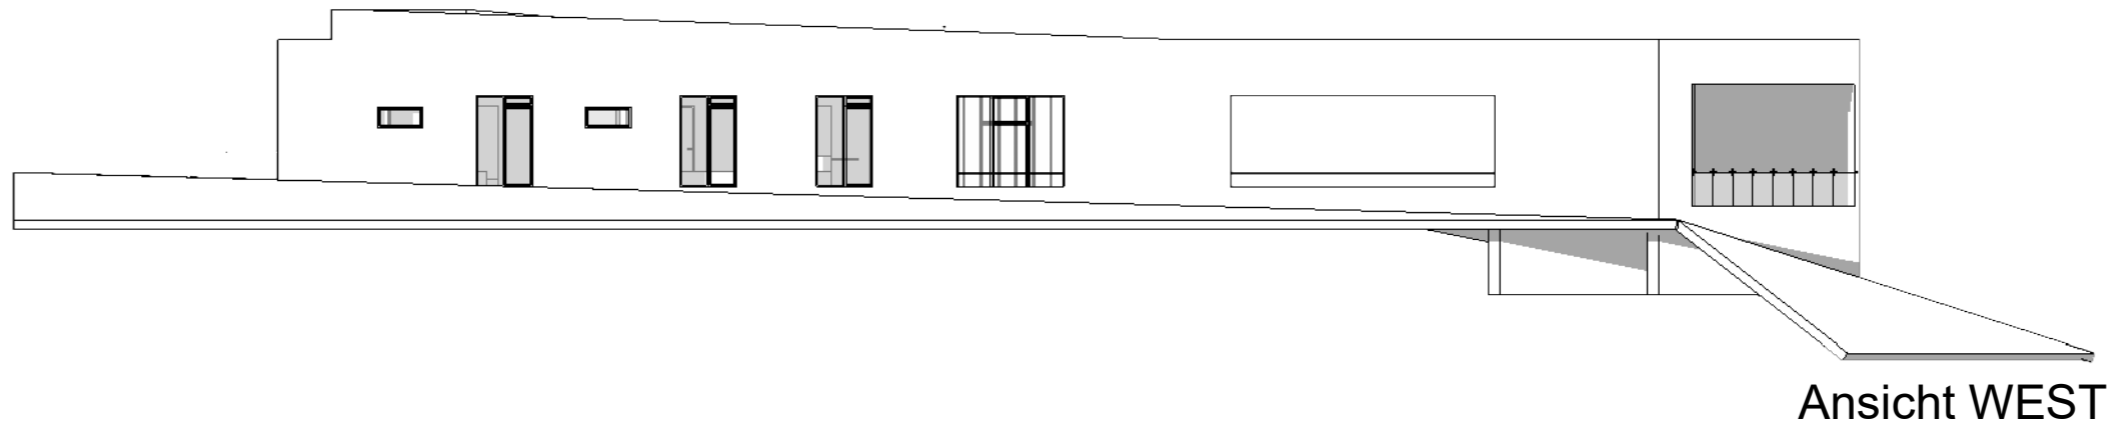

Ansicht WEST

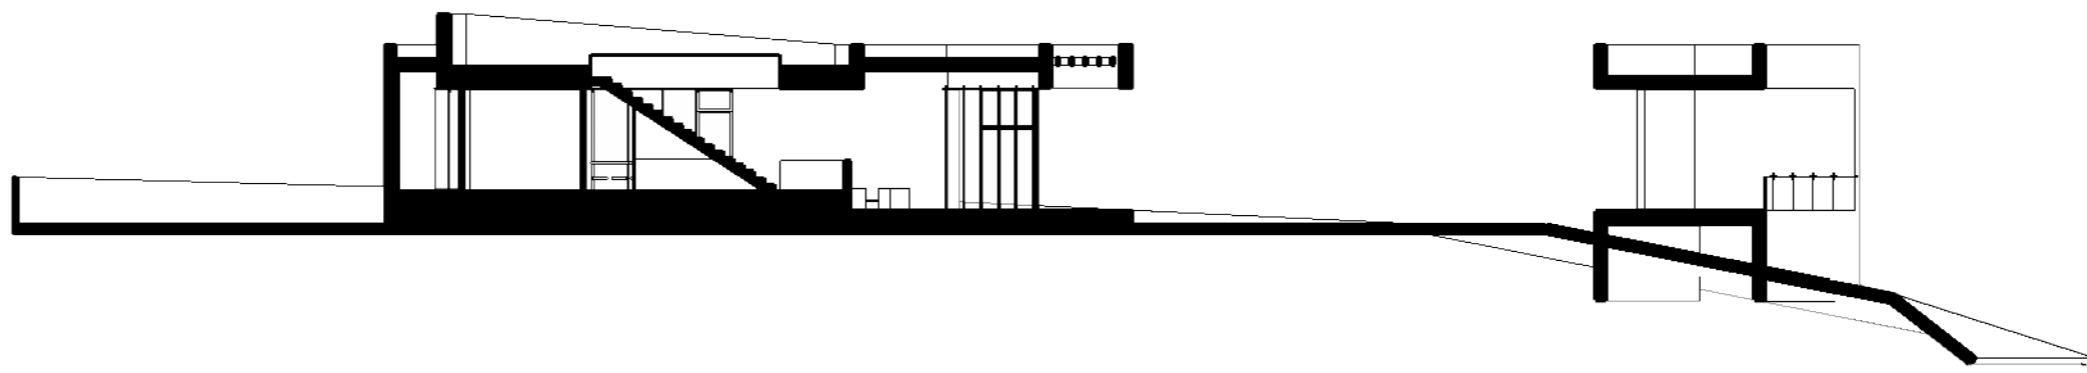

Schnitt 2-2

Legende:

Plan:

Stand: Mai 2023  
 Maßstab: 1:200  
 Plangröße: A3  
 0m 5m 10m

Planverfasser:

Jens Ritter, freischaffender Architekt  
 Dipl.-Ing. FH, Dip Arch UK  
 Boppstraße 10, 10967 Berlin  
 Mobil: 0179 7934317 Mail: ritter@jora-architekt.de


Zeichnungsinhalt:

Ansicht WEST  
 Schnitt 2-2


Planstand: Entwurfsplanung

Projekt


Haus B

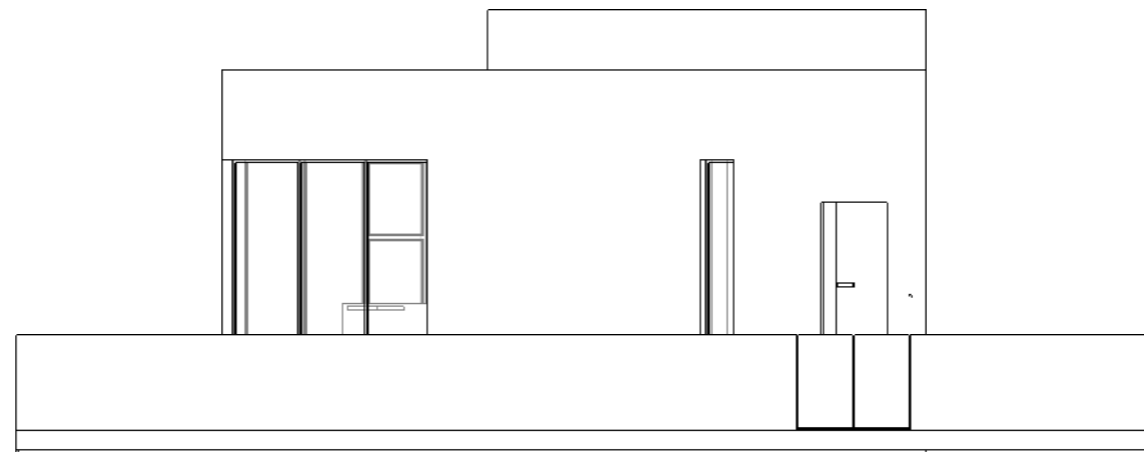

Ansicht Nord

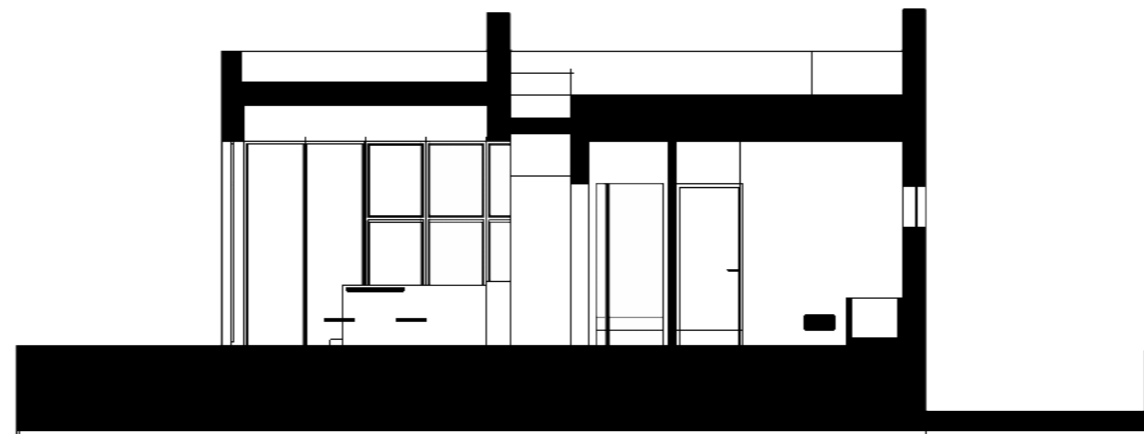

Schnitt 4-4

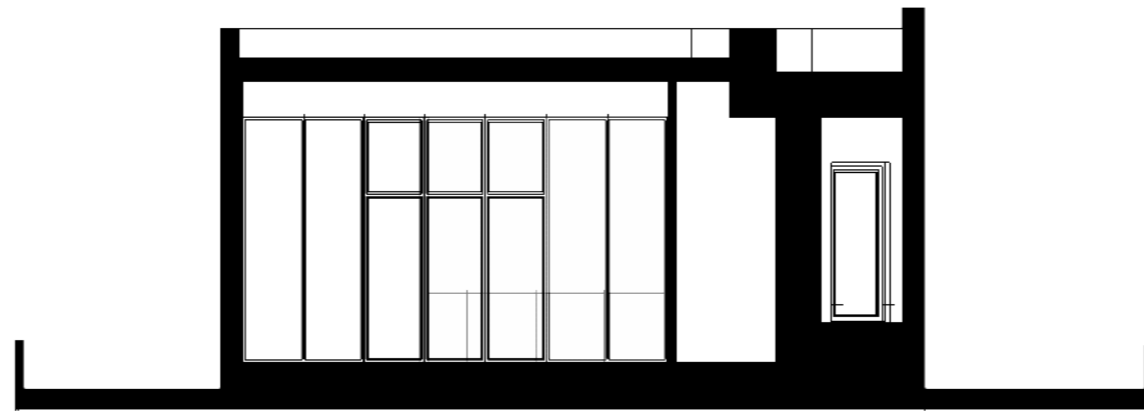

Schnitt 5-5

Legende:

Plan:

Stand: Mai 2023  
 Maßstab: 1:200  
 Plangröße: A3

0m 5m 10m

Planverfasser:

Jens Ritter, freischaffender Architekt  
 Dipl.-Ing. FH, Dip Arch UK  
 Boppstraße 10, 10967 Berlin  
 Mobil: 0179 7934317 Mail:ritter@jora-architekt.de


Zeichnungsinhalt:

Ansicht Nord  
 Schnitt 4-4 und 5-5


Planstand: Entwurfsplanung

Projekt

Haus B

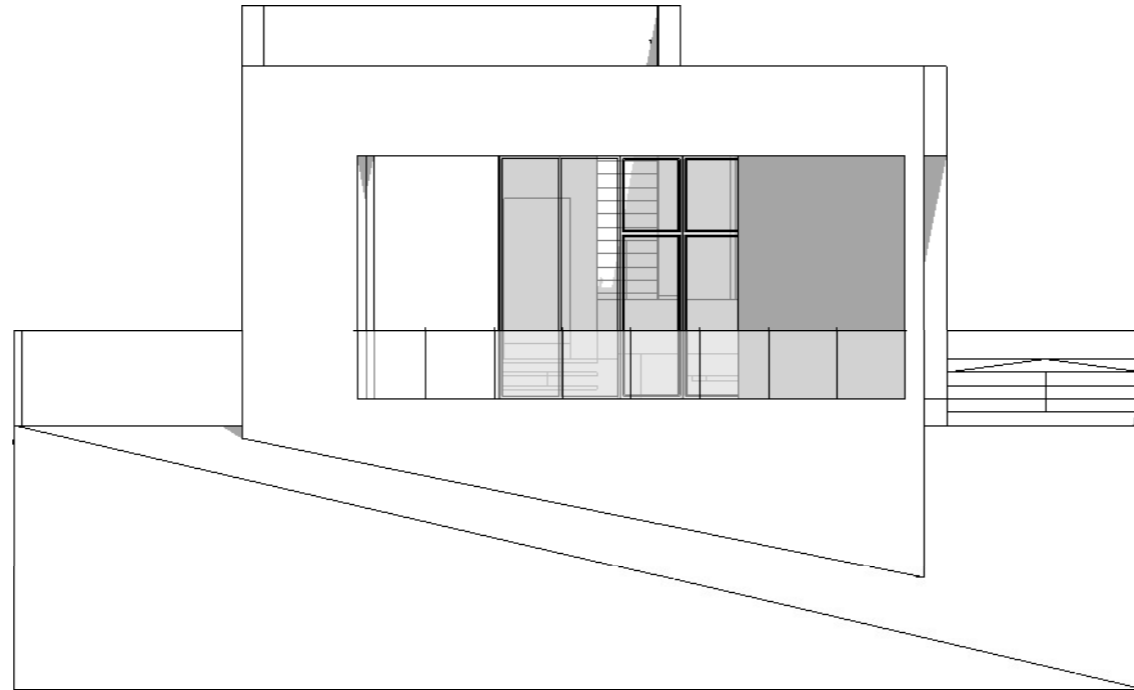

Ansicht Süd

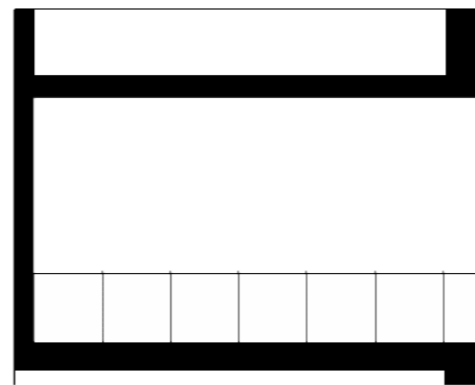

Schnitt 6-6



Schnitt 7-7

Legende:

Plan:

Stand: Mai 2023  
 Maßstab: 1:200  
 Plangröße: A3

0m 5m 10m

Planverfasser:

Jens Ritter, freischaffender Architekt  
 Dipl.-Ing. FH, Dip Arch UK  
 Boppstraße 10, 10967 Berlin  
 Mobil: 0179 7934317 Mail: ritter@jora-architekt.de


Zeichnungsinhalt:

Ansicht Süd  
 Schnitt 6-6 und 7-7

Planstand: Entwurfsplanung

Projekt

Haus B

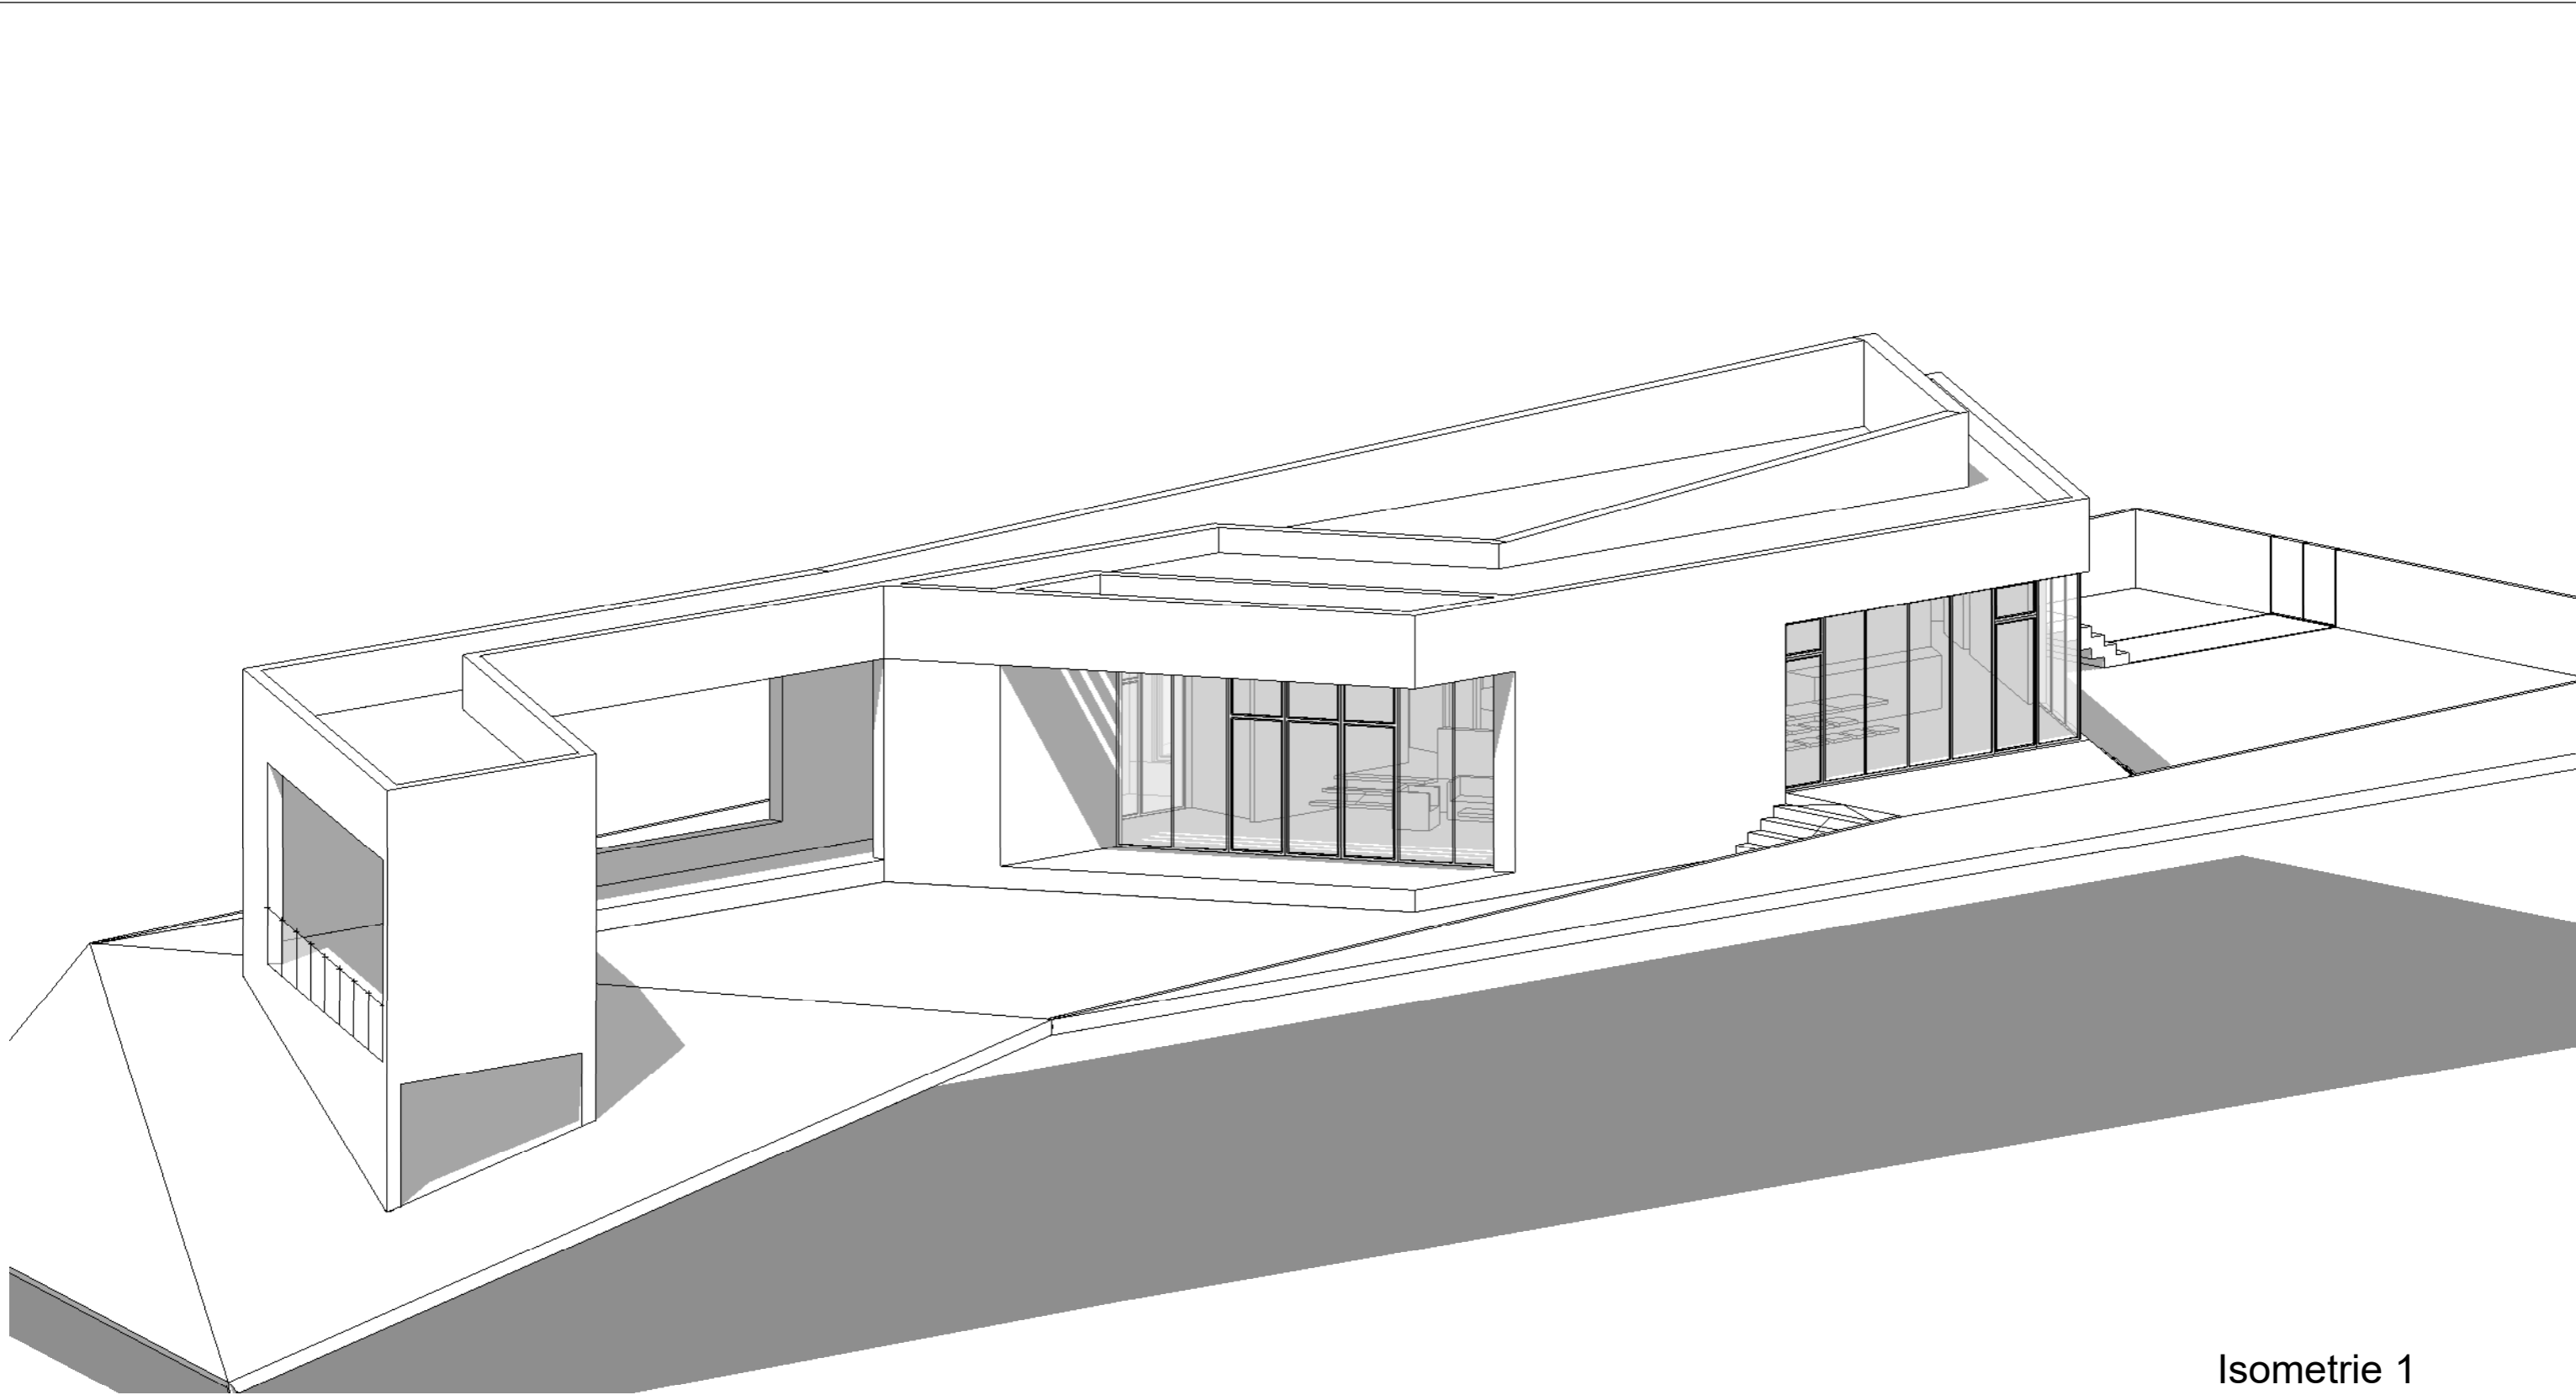

Isometrie 1

Legende:

Plan:

Stand: Mai 2023  
Maßstab: 1:200  
Plangröße: A3  
0m 5m 10m

Planverfasser:

Jens Ritter, freischaffender Architekt  
Dipl.-Ing. FH, Dip Arch UK  
Boppstraße 10, 10967 Berlin  
Mobil: 0179 7934317 Mail: ritter@jora-architekt.de


Zeichnungsinhalt:

Isometrie 1

Planstand: Entwurfsplanung

Projekt

Haus B

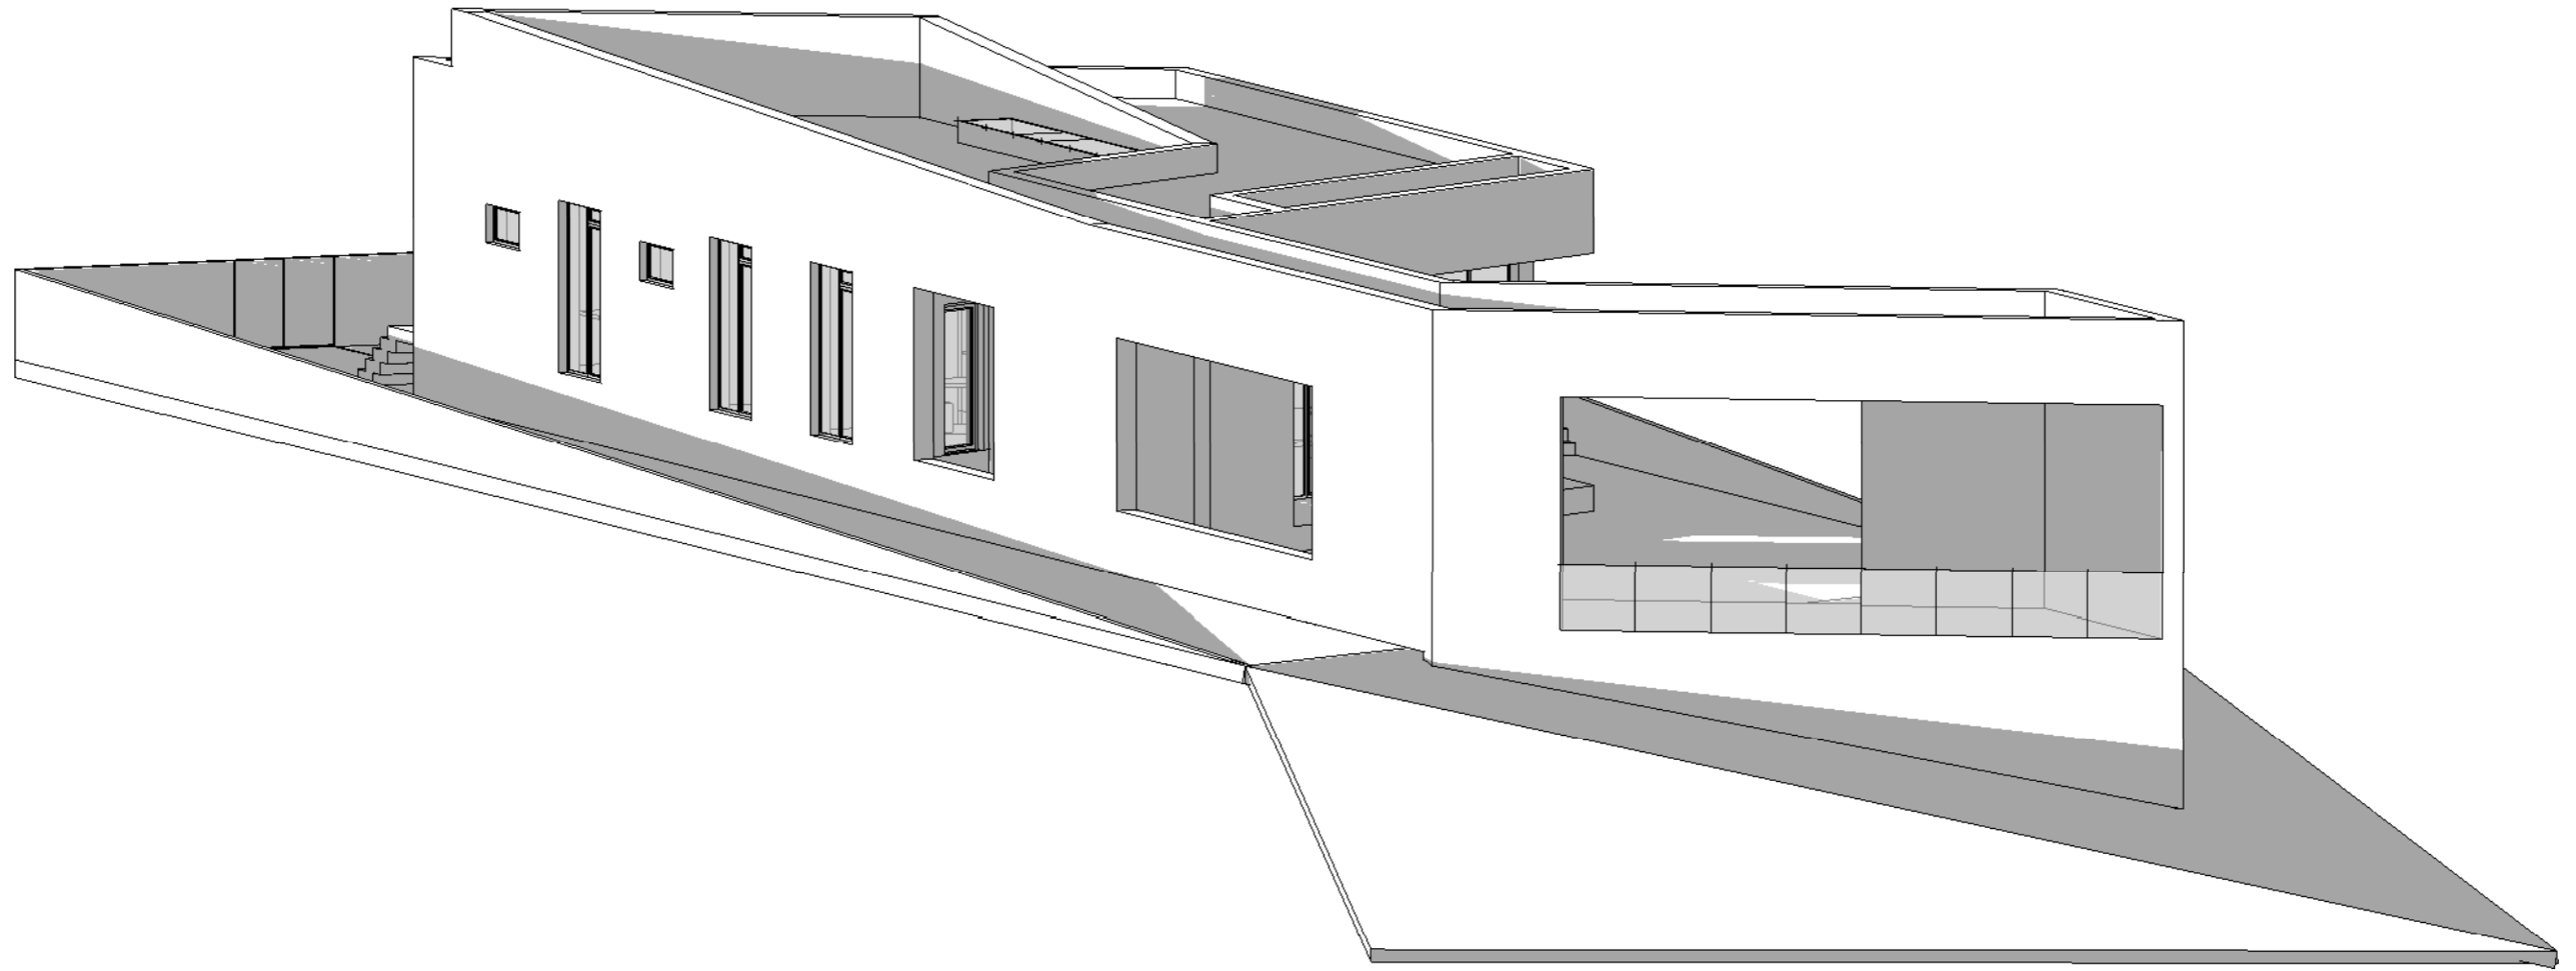

Isometrie 2

Legende:	Plan: Stand: Mai 2023 Maßstab: 1:200 Plangröße: A3 0m 5m 10m	Planverfasser: Jens Ritter, freischaffender Architekt Dipl.-Ing. FH, Dip Arch UK Boppstraße 10, 10967 Berlin Mobil: 0179 7934317 Mail:ritter@jora-architekt.de	Zeichnungsinhalt: Isometrie 2 Planstand: Entwurfsplanung	Projekt Haus B
----------	--	--	--	-------------------